

Dichiarazione protocollo n. BS0208653 del 11/01/2012

Agenzia del Territorio
CATASTO FABBRICATI
Ufficio Provinciale di
Brescia

Planimetria di u.i.u. in Comune di Irma

Via Casa Dell'Alpino

civ. 1

Identificativi Catastali:

Sezione: NCT

Foglio: 5

Particella: 87

Subalterno: 2

Compilata da:

Ruffini Lorenzo

Iscritto all'albo:

Ingegneri

Prov. Brescia

N. 2177



Scheda n. 1 Scala 1:200

BAR

" "

D

PIANTA PIANO TERRA (RIALZATO)

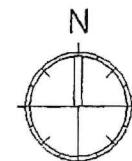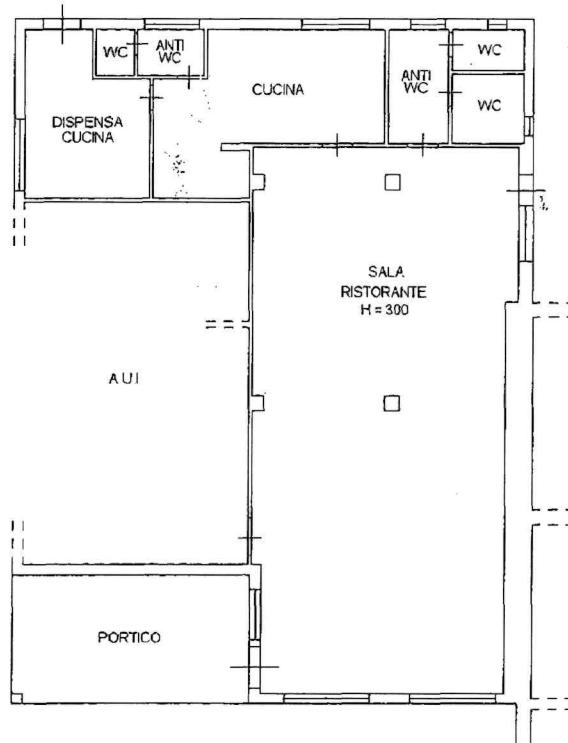

Ultima planimetria in atti

Data: 14/05/2018 - n. T183689 - Richiedente: PDRLRA84S65D918B


Totale schede: 1 - Formato di acquisizione: A4(210x297) - Formato stampa richiesto: A4(210x297)

| | | |
|--|--|--|
| Agenzia del Territorio CATASTO FABBRICATI Ufficio Provinciale di Brescia | Dichiarazione protocollo n. BS0208655 del 11/07/2012 Planimetria di u.i.u. in Comune di Irma Via Casa Dell'alpino Identificativi Catastali: Sezione: NCT Foglio: 5 Particella: 87 Subalterno: 3 | civ. 1 Compilata da: Ruffini Lorenzo Iscritto all'albo: Ingegneri Prov. Brescia N. 2177 |
| Scheda n. 1 Scala 1:200 | | |

BOTTEGA

11 D 11

PIANTA PIANO TERRA (RIALZATO)

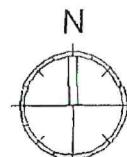

Ultima planimetria in atti

Data: 14/05/2018 - n. I183905 - Richiedente: PDRLRA84S65D918B

Totale schede: 1 - Formato di acquisizione: A4(210x297) - Formato stampa richiesto: A4(210x297)


| | |
|--|---------|
| ELABORATO PLANIMETRICO | |
| Compilato da: Ottelli Davide Iscritto all'albo: Geometri Prov. Brescia | N. 6199 |

Agenzia delle Entrate
CATASTO FABBRICATI
Ufficio Provinciale di
Brescia


| | |
|---|---|
| Comune di Irma Sezione: NCT Foglio: 5 Particella: 87 | Protocollo n. BS0022565 del 09/02/2016 Tipo Mappale n. del |
| Dimostrazione grafica dei subalterni | |

Scala 1 : 500


PIANTA PIANO INTERRATO - I

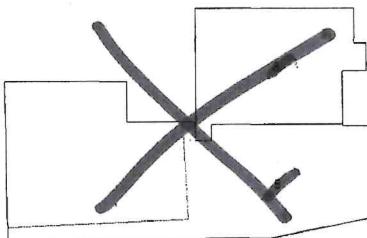

PIANTA PIANO TERRA (RIALZATO)

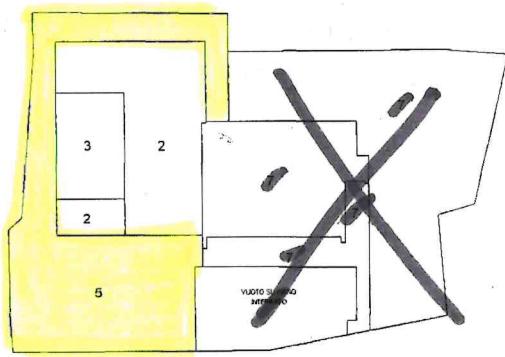

PIANTA PIANO PRIMO

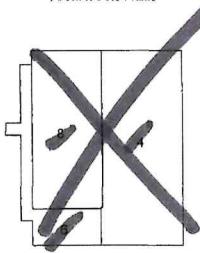

"**ALLEGATO D**"