

Agenzia del Territorio
CATASTO FABBRICATI
Ufficio Provinciale di
Brescia

Dichiarazione protocollo n. BS0208653 del 11/07/2012

Planimetria di u.i.u. in Comune di Irma

Via Casa Dell'alpino

civ. 1

Identificativi Catastali:

Sezione: NCT

Foglio: 5

Particella: 87

Subalterno: 2

Compilata da:
Ruffini Lorenzo

Iscritto all'albo:
Ingegneri

Prov. Brescia

N. 2177



Scheda n. 1

Scala 1:200

BAR

" "
D

PIANTA PIANO TERRA (RIALZATO)

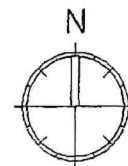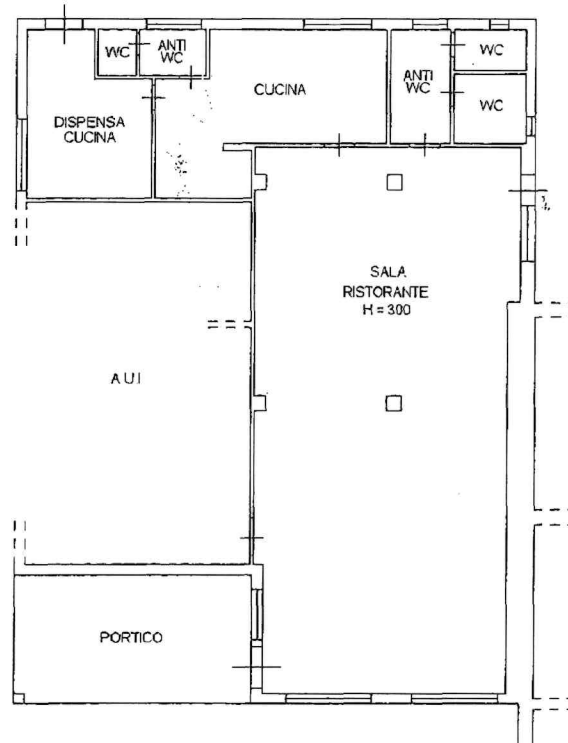

Ultima planimetria in atti

Data: 14/05/2018 - n. I183689 - Richiedente: PDRLRA84S65D918B

Totale schede: 1 - Formato di acquisizione: A4(210x297) - Formato stampa richiesto: A4(210x297)

Catasto dei Fabbricati - Situazione al 14/05/2018 - Comune di IRMA (E325) - < Sez.Urb.: NCT - Foglio: 5 - Particella: 87 - Subalterno: 2 >
VIA CASA DELL'ALPINO n. 1 piano: 1;

Agenzia del Territorio CATASTO FABBRICATI Ufficio Provinciale di Brescia	Dichiarazione protocollo n. BS0208655 del 11/07/2012	
	Planimetria di u.i.u. in Comune di Irma	
	Via Casa Dell'alpino	civ. 1
	Identificativi Catastali:	Compilata da:
	Sezione: NCT	Ruffini Lorenzo
	Foglio: 5	Iscritto all'albo:
	Particella: 87	Ingegneri
	Subalterno: 3	Prov. Brescia
		N. 2177



Scheda n. 1

Scala 1:200

BOTTEGA

"D"

PIANTA PIANO TERRA (RIALZATO)


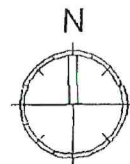
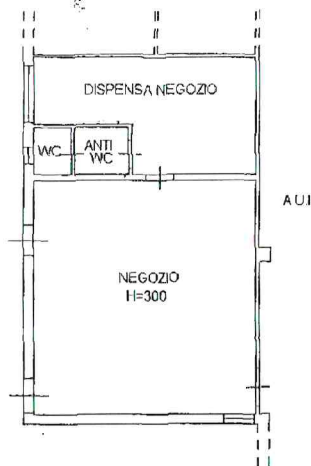


Ultima planimetria in atti

Data: 14/05/2018 - n. I183905 - Richiedente: PDRLRA84S65D918B

Totale schede: 1 - Formato di acquisizione: A4(210x297) - Formato stampa richiesto: A4(210x297)

Catasto dei Fabbricati - Situazione al 14/05/2018 - Comune di IRMA (E325) - < Sez.Urb.: NCT - Foglio: 5 - Particella: 87 - Subalterno: 3 >
VIA CASA DELL'ALPINO n. 1 piano: T;

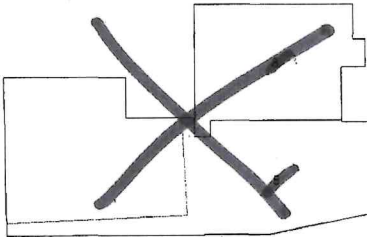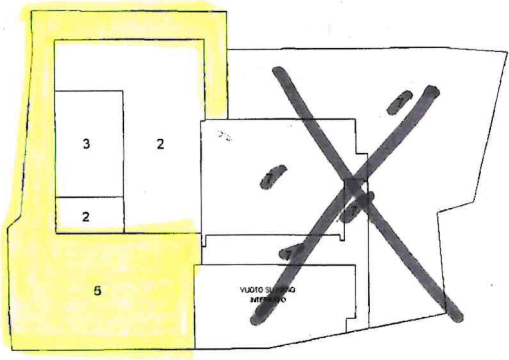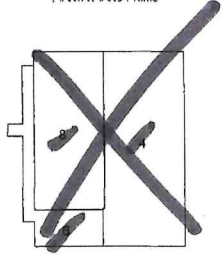ELABORATO PLANIMETRICO		Agenzia delle Entrate CATASTO FABBRICATI Ufficio Provinciale di Brescia	
Compilato da: Ottelli Davide Iscritto all'albo: Geometri Prov. Brescia N. 6199		Protocollo n. BS0022565 del 09/02/2016 Tipo Mappale n. del	
Comune di Irma Sezione: NCT Foglio: 5 Particella: 87		Dimostrazione grafica dei subalterni Scala 1 : 500	
PIANTA PIANO INTERRATO - I  PIANTA PIANO TERRA (RIALZATO)  PIANTA PIANO PRIMO  "ALLEGATO D" 			